


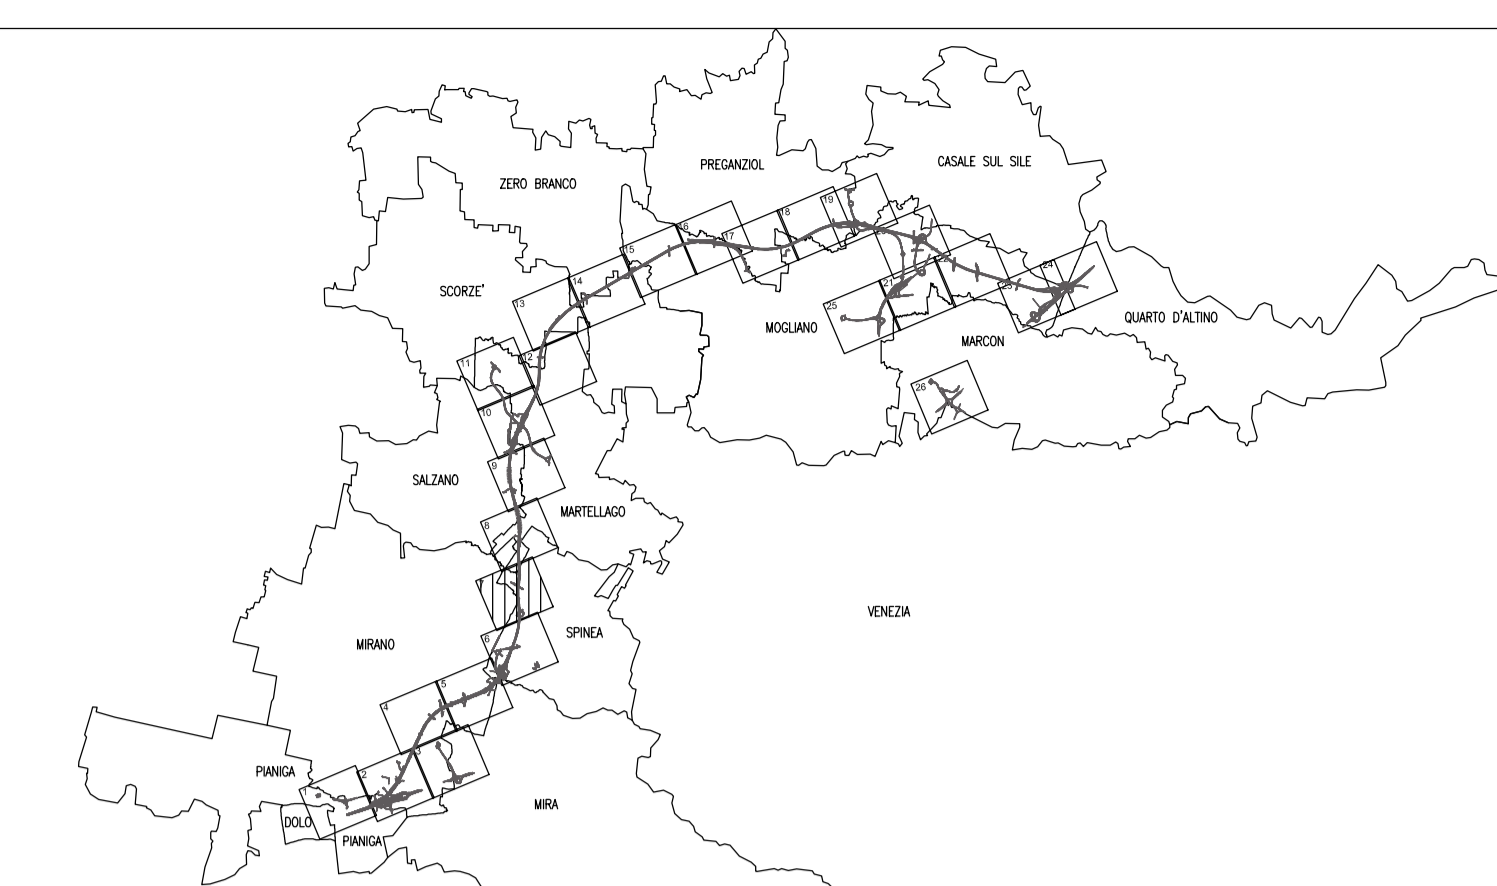


QUADRO D'UNIONE



LEGENDA

- Edifici in abbattimento
- Edifici presenti entro i 5 metri dall'opera
- Edifici presenti nella fascia tra 5 metri e 20 metri dall'opera
- Edifici presenti nella fascia tra 20 metri e 40 metri dall'opera
- Edifici presenti nella fascia tra 40 metri e 60 metri dall'opera

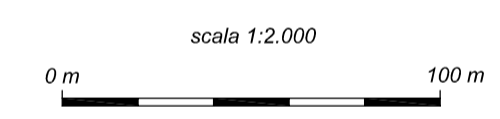

COMMISSARIO DELEGATO PER L'EMERGENZA  
SOCIO-ECONOMICA-AMBIENTALE  
DELLA VIABILITA' DI MESTRE

**VENICELINK** AUTOSTRADA A4 - VARIANTE DI MESTRE  
**PASSANTE  
AUTOSTRADALE**  
(L.443/2001 D.Lgs. 20.08.2002 N°190)

**PROGETTO DEFINITIVO** IL RESPONSABILE  
DEL PROCEDIMENTO:  
C.U.P. D51804000060001

CONTRAENTE GENERALE: ASSOCIAZIONE TEMPORANEA DI IMPRESE



**PROGETTAZIONE** RESPONSABILE DEL PROGETTO  
E DIRETTORE TECNICO:  
DOTT. ING. MASSIMO RACCONTA

CONSULENZE SPECIALISTICHE:  
LANDSCAPING & ARCHITECTURE I ASA STUDIO ALBANESE  
ROADS & STRUCTURES I PROF. ING. ANTONIO BEVLAQUA DEL POLITECNICO DI TORINO  
TECHNOLOGICAL SYSTEM: ARAP ENGINEERING S.R.L.

**PIANO DI ESPROPRIO**  
INDIVIDUAZIONE SU CTR DEGLI EDIFICI DA DEMOLIRE E DA INDENNIZZARE  
PLANIMETRIA - TAV. 7/26

CODICE DOCUMENTO: \_\_\_\_\_

CODIFICA WBS: \_\_\_\_\_

REV.	DATA	DESCRIZIONE	REDATTO	CONTROLLATO	APPROVATO	TAVOLA
A	06/04	EMMISSIONE UFFICIALE	ALLIBARDI	ROSCATO	RACCONTA	ES-DI-07
B	-	-	-	-	-	SEALA
C	-	-	-	-	-	1:2.000
D	-	-	-	-	-	SPD AC403000
E	-	-	-	-	-	PDFE FILE 8036P-P0-ES-DI07.DWG

